

INHALT	SEITE
Öffentliche Zustellungen der Stadt Hagen	
Für Herr Yordan Aleksandrov - Inverzugsetzung	140
Für Herr Zoran Zlatanovski - Inverzugsetzung	140
Für Herr Milan Ametovic - Inverzugsetzung	140
Für Frau Maynur Öztürk - Inverzugsetzung	140
Für Frau Rim Najjar - Inverzugsetzung	140
Öffentliche Bekanntmachungen der Stadt Hagen	
Verschiebung der Abfuhr von Restmüll und Altpapier - Tag der deutschen Einheit	140
Bebauungsplan Nr. 2/24 (717) Turnhalle Marienhospital – Verfahren nach § 13a BauGB hier:	
a) Einleitung des Verfahrens	
b) Verzicht auf die frühzeitige Öffentlichkeits- und Behördenbeteiligung	140
Bebauungsplan Nr. 3/23 (715) Sonderstandort Berliner Straße - Verfahren nach § 13 BauGB i. V. m. § 9 Abs. 2a BauGB hier: Veröffentlichung des Bebauungsplanentwurfs im Internet / öffentliche Auslegung	141
Bekanntgabe von Ratsbeschlüssen – Ratssitzung vom 19.09.2024	142
Bebauungsplan Nr. 4/24 (719) Gesamtschule Dünningsbruch hier: Einleitung des Verfahrens	142
Teiländerung des Flächennutzungsplans Nr. 118 – Kita- und Schulstandort Ischeland – hier: Einleitung des Verfahrens	143
Bebauungsplan Nr. 5/24 (720) Kita- und Schulstandort Ischeland hier: Einleitung des Verfahrens	143



Villa Post (Foto: Michael Kaub/Stadt Hagen)



**ÖFFENTLICHE BEKANNTMACHUNG
der Stadt Hagen**

Öffentliche Zustellung

Für Herr Yordan Aleksandrov, wohnhaft: „unbekannt“ liegt beim Fachbereich Jugend und Soziales der Stadt Hagen, Berliner Platz 22 folgendes Schriftstück zur Abholung bereit:

Inverzugsetzung der Stadt Hagen vom 19.09.2024, Aktenzeichen 55/712A – 62857 –

Das Schriftstück kann bei Frau Stoltmann in Zimmer D.316, Telefon 02331 207 2806, nach vorheriger telefonischer oder schriftlicher Anmeldung, in Empfang genommen werden.

Dieses Schriftstück gilt nach §10 Verwaltungszustellungsgesetz für das Land Nordrhein-Westfalen (Landeszustellungsgesetz – LZG) vom 07.03.2006 (GV. NRW. S. 94), in der zurzeit geltenden Fassung, von der Stadt Hagen als zugestellt, wenn seit dem Tag der Bekanntmachung zwei Wochen verstrichen sind.

Hagen, 19.09.2024 Erik O. Schulz (Oberbürgermeister)

**ÖFFENTLICHE BEKANNTMACHUNG
der Stadt Hagen**

Öffentliche Zustellung

Für Herr Zoran Zlatanovski, wohnhaft: „unbekannt“ liegt beim Fachbereich Jugend und Soziales der Stadt Hagen, Berliner Platz 22 folgendes Schriftstück zur Abholung bereit:

Inverzugsetzung der Stadt Hagen vom 19.09.2024, Aktenzeichen 55/712A – 62774 –

Das Schriftstück kann bei Frau Stoltmann in Zimmer D.316, Telefon 02331 207 2806, nach vorheriger telefonischer oder schriftlicher Anmeldung, in Empfang genommen werden.

Dieses Schriftstück gilt nach §10 Verwaltungszustellungsgesetz für das Land Nordrhein-Westfalen (Landeszustellungsgesetz – LZG) vom 07.03.2006 (GV. NRW. S. 94), in der zurzeit geltenden Fassung, von der Stadt Hagen als zugestellt, wenn seit dem Tag der Bekanntmachung zwei Wochen verstrichen sind.

Hagen, 19.09.2024 Erik O. Schulz (Oberbürgermeister)

**ÖFFENTLICHE BEKANNTMACHUNG
der Stadt Hagen**

Öffentliche Zustellung

Für Herr Milan Ametovic, wohnhaft: „unbekannt“ liegt beim Fachbereich Jugend und Soziales der Stadt Hagen, Berliner Platz 22 folgendes Schriftstück zur Abholung bereit:

Inverzugsetzung der Stadt Hagen vom 23.09.2024, Aktenzeichen 55/712A – 61764/61766/63704/61763/67165 –

Das Schriftstück kann bei Frau Stoltmann in Zimmer D.316, Telefon 02331 207 2806, nach vorheriger telefonischer oder schriftlicher Anmeldung, in Empfang genommen werden.

Dieses Schriftstück gilt nach §10 Verwaltungszustellungsgesetz für das Land Nordrhein-Westfalen (Landeszustellungsgesetz – LZG) vom 07.03.2006 (GV. NRW. S. 94), in der zurzeit geltenden Fassung, von der Stadt Hagen als zugestellt, wenn seit dem Tag der Bekanntmachung zwei Wochen verstrichen sind.

Hagen, 23.09.2024 Erik O. Schulz (Oberbürgermeister)

**ÖFFENTLICHE BEKANNTMACHUNG
der Stadt Hagen**

Öffentliche Zustellung

Für Frau Maynur Öztürk, wohnhaft: „unbekannt“ liegt beim Fachbereich Jugend und Soziales der Stadt Hagen, Berliner Platz 22 folgendes Schriftstück zur Abholung bereit:

Inverzugsetzung der Stadt Hagen vom 23.09.2024, Aktenzeichen 55/712A – 55303 –

Das Schriftstück kann bei Frau Stoltmann in Zimmer D.316, Telefon 02331 207 2806, nach vorheriger telefonischer oder schriftlicher Anmeldung, in Empfang genommen werden.

Dieses Schriftstück gilt nach §10 Verwaltungszustellungsgesetz für das Land Nordrhein-Westfalen (Landeszustellungsgesetz – LZG) vom 07.03.2006 (GV. NRW. S. 94), in der zurzeit geltenden Fassung, von der Stadt Hagen als zugestellt, wenn seit dem Tag der Bekanntmachung zwei Wochen verstrichen sind.

Hagen, 23.09.2024 Erik O. Schulz (Oberbürgermeister)

**ÖFFENTLICHE BEKANNTMACHUNG
der Stadt Hagen**

Öffentliche Zustellung

Für Frau Rim Najjar, wohnhaft: „unbekannt“ liegt beim Fachbereich Jugend und Soziales der Stadt Hagen, Berliner Platz 22 folgendes Schriftstück zur Abholung bereit:

Inverzugsetzung der Stadt Hagen vom 26.09.2024, Aktenzeichen 55/712A – 64684/64685/64685 –

Das Schriftstück kann bei Frau Stoltmann in Zimmer D.316, Telefon 02331 207 2806, nach vorheriger telefonischer oder schriftlicher Anmeldung, in Empfang genommen werden.

Dieses Schriftstück gilt nach §10 Verwaltungszustellungsgesetz für das Land Nordrhein-Westfalen (Landeszustellungsgesetz – LZG) vom 07.03.2006 (GV. NRW. S. 94), in der zurzeit geltenden Fassung, von der Stadt Hagen als zugestellt, wenn seit dem Tag der Bekanntmachung zwei Wochen verstrichen sind.

Hagen, 26.09.2024 Erik O. Schulz (Oberbürgermeister)

**ÖFFENTLICHE BEKANNTMACHUNG
der Stadt Hagen**

Verschiebung der Abfuhr von Restmüll und Altpapier - Tag der deutschen Einheit

Wegen des Feiertages am 03. Oktober 2024 (Tag der deutschen Einheit) verschieben sich die Restmüllabfuhr und die Leerung der Altpapiertonnen

von Donnerstag, 03. Oktober	auf	Freitag, 04. Oktober
von Freitag, 04. Oktober	auf	Samstag, 05. Oktober
Hagen, 19.09.2024	Lindemann (Geschäftsführer)	i. V. Würpel (Stellv. Bereichsleiter)

**ÖFFENTLICHE BEKANNTMACHUNG
der Stadt Hagen**

Bebauungsplan Nr. 2/24 (717) Turnhalle Marienhospital – Verfahren nach § 13a BauGB

hier:

- a) Einleitung des Verfahrens**
- b) Verzicht auf die frühzeitige Öffentlichkeits- und Behördenbeteiligung**

Die Lage und der Geltungsbereich sind aus dem folgenden Kartenausschnitt zu entnehmen:

Herausgeber:

Redaktion:

Erscheinungsweise:

Bezug:

Vertrieb:

Stadt Hagen - Der Oberbürgermeister

Fachbereich des Oberbürgermeisters, Rathausstraße 13, 58095 Hagen, Telefon 02331 2072687, Fax 02331 2072401 (v.i.S.d.P. Thomas Bleicher)

Nach Bedarf, freitags.

Kostenlos erhältlich im Volme Forum, Zentrales Bürgeramt, Rathaus I, Rathausstraße 11, 58095 Hagen.

Digital unter www.hagen.de und über unseren QR-Code kostenlos zum Download.

Abonnement über Versand oder digital als PDF-Datei per E-Mail ist möglich (30,-€/jähr.).

Heike Heinig, Telefon 02331 2072687, E-Mail: heike.heinig@stadt-hagen.de






Stadt der FernUniversität

Bebauungsplan Nr. 2/24 (717)

Turnhalle Marienhospital – Verfahren nach § 13a BauGB

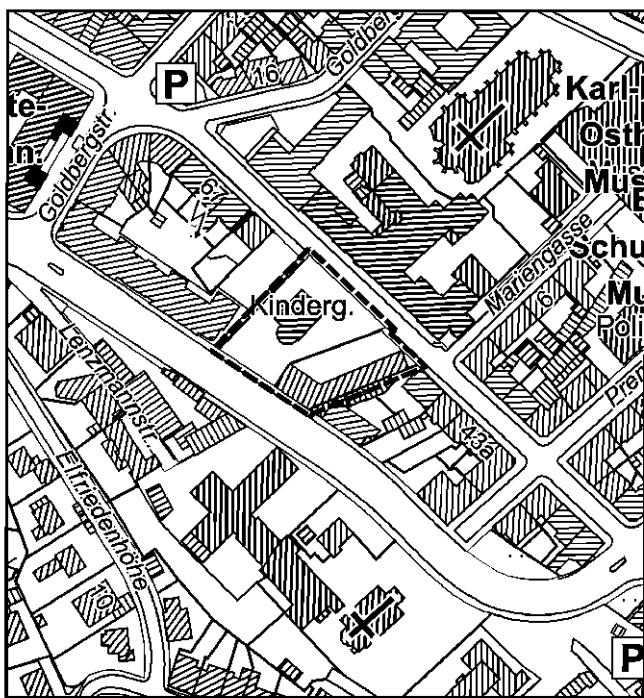

Der Rat der Stadt hat in seiner Sitzung am 19.09.2024 folgenden Beschluss gefasst:

- Der Rat der Stadt Hagen beschließt die Einleitung des Bebauungsplanverfahrens Nr. 2/24 (717) Turnhalle Marienhospital – Verfahren nach § 13a BauGB gemäß § 2 Abs. 1 BauGB i.V.m. § 13a BauGB in der zurzeit gültigen Fassung.
- Der Rat der Stadt Hagen beschließt gemäß § 13 Abs. 2 Nr. 1 BauGB von der frühzeitigen Öffentlichkeitsbeteiligung nach § 3 Abs. 1 BauGB und von der frühzeitigen Behördenbeteiligung nach § 4 Abs. 1 BauGB abzusehen.

Geltungsbereich

Der Geltungsbereich des Bebauungsplans Nr. 2/24 (717) Turnhalle Marienhospital – Verfahren nach § 13a BauGB liegt im Stadtbezirk Mitte, in der Gemarkung Hagen, in der Flur 33, Gemarkung Hagen umfasst das Plangebiet die Flurstücke 106, 382, 511, 512, 513, 514, 515 und 516.

Im Norden wird das Plangebiet durch die Bergstraße und den gegenüberliegenden Gebäudekomplex des ehemaligen Marienhospitals, im Osten durch ein Wohngebäude für Handel und Dienstleistungen, im Süden durch die Straße Bergischer Ring und im Westen durch die angrenzende Wohnbebauung eingegrenzt.

Die genaue Abgrenzung ist dem im Sitzungssaal ausgehängten Lageplan zu entnehmen. Dieser Lageplan im Maßstab 1:500 ist Bestandteil des Beschlusses.

Nächster Verfahrensschritt

Im nächsten Schritt ist die Veröffentlichung des Bebauungsplanentwurfes im Internet und die öffentliche Auslegung vorgesehen. Parallel dazu erfolgt die Beteiligung der Behörden und sonstigen Träger öffentlicher Belange gemäß § 4 Abs. 2 BauGB.

– Vorstehender Beschluss wird hiermit öffentlich bekannt gemacht. –

Gemäß § 13a Abs. 3 Nr. 1 und Nr. 2 BauGB wird ferner hiermit öffentlich bekannt gemacht, dass der Bebauungsplan Nr. 2/24 (717) Turnhalle

Marienhospital in diesem beschleunigten Verfahren ohne Durchführung einer Umweltprüfung nach § 2 Abs. 4 BauGB aufgestellt wird und die

Unterrichtung der Öffentlichkeit

über die allgemeinen Ziele und Zwecke sowie die wesentlichen Auswirkungen der Planung in der Zeit

vom 30.09.2024 bis einschließlich 14.10.2024

beim Fachbereich Stadtentwicklung, -planung und Bauordnung, Historisches Rathaus (Bauteil D), Flurbereich 1. Obergeschoss, Rathausstraße 11, 58095 Hagen während der Dienststunden (montags bis donnerstags von 08:30 Uhr bis 17:00 Uhr und freitags von 08:30 Uhr bis 12:00 Uhr) erfolgt.

Termine können unter der Telefonnummer: 02331 207-3498 oder E-Mail-Adresse: larissa.melnichuk@stadt-hagen.de vereinbart werden.

Sie haben zusätzlich die Möglichkeit, die Unterlagen im Internet unter folgendem Link einzusehen: <https://www.hagen.de/irj/portal/FB-61-0903> (www.hagen.de / Hagen A-Z / B / Bebauungspläne im Verfahren).

Stellungnahmen können während der Unterrichtung elektronisch übermittelt, bei Bedarf aber auch auf anderem Weg unter oben genannten Kontaktmöglichkeiten abgegeben werden.

– Vorstehendes wird hiermit öffentlich bekannt gemacht. –

Hagen, 23.09.2024

Erik O. Schulz (Oberbürgermeister)

ÖFFENTLICHE BEKANNTMACHUNG der Stadt Hagen


Bebauungsplan Nr. 3/23 (715) Sonderstandort Berliner Straße - Verfahren nach § 13 BauGB i. V. m. § 9 Abs. 2a BauGB hier: Veröffentlichung des Bebauungsplanentwurfs im Internet / öffentliche Auslegung

Die Lage und der Geltungsbereich sind aus dem folgenden Kartenausschnitt zu entnehmen:



Stadt der FernUniversität

Bebauungsplan Nr. 3/23 (715) Sonderstandort Berliner Str.
Verfahren nach § 13 BauGB i. V. m. § 9 Abs. 2a BauGB

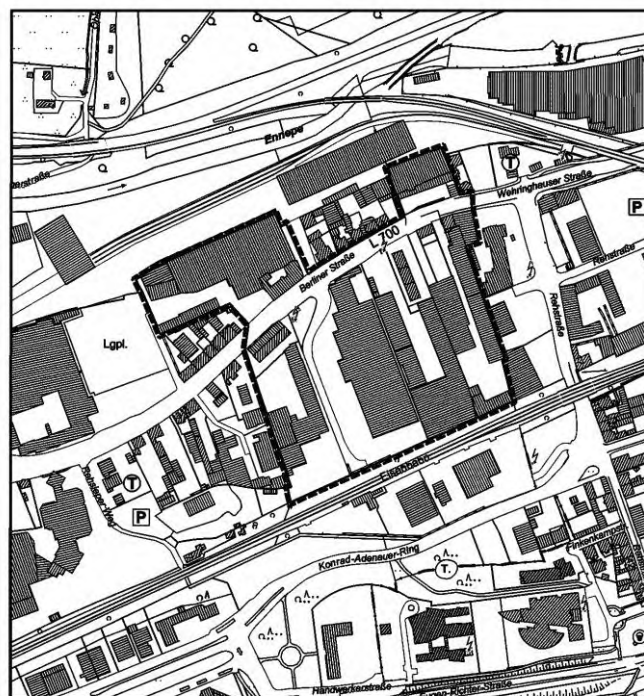

Herausgeber:

Redaktion:

Erscheinungsweise:

Bezug:

Vertrieb:

Stadt Hagen - Der Oberbürgermeister

Fachbereich des Oberbürgermeisters, Rathausstraße 13, 58095 Hagen,
Telefon 02331 2072687, Fax 02331 2072401 (v.i.S.d.P. Thomas Bleicher)

Nach Bedarf, freitags.

Kostenlos erhältlich im Volme Forum, Zentrales Bürgeramt, Rathaus I, Rathausstraße 11, 58095 Hagen.

Digital unter www.hagen.de und über unseren QR-Code kostenlos zum Download.

Abonnement über Versand oder digital als PDF-Datei per E-Mail ist möglich (30,-€/jähr.).

Heike Heinig, Telefon 02331 2072687, E-Mail: heike.heinig@stadt-hagen.de



Der Rat der Stadt hat in seiner Sitzung am 19.09.2024 folgenden Beschluss gefasst:

Der Rat der Stadt Hagen beschließt den im Sitzungssaal ausgehängten und zu diesem Beschluss gehörenden Entwurf des Bebauungsplanes Nr. 3/23 (715) Sonderstandort Berliner Straße – Verfahren nach § 13 BauGB und beauftragt die Verwaltung, den Plan einschließlich der Begründung vom 05.08.2024 gemäß § 3 Abs. 2 BauGB für die Dauer eines Monats im Internet zu veröffentlichen und öffentlich auszulegen. Die Begründung vom 05.08.2024 wird gemäß § 9 Abs. 8 BauGB dem Bebauungsplan beigefügt und ist als Anlage Gegenstand der Niederschrift.

Im Norden wird das Plangebiet durch den großflächigen Polstermöbeldiscounter PODI und großflächige Transportunternehmen der Deutschen Bahn, im Osten durch gewerbliche Nutzungen, im Süden durch die Eisenbahnlinie und im Westen durch gewerbliche Nutzungen des Automobilssektors eingegrenzt.

Geltungsbereich

Der Geltungsbereich des Bebauungsplans Nr. 3/23 (715) – Verfahren nach § 13 BauGB liegt im Stadtbezirk Haspe und teilweise im Stadtbezirk Mitte, in der Gemarkung Haspe und Hagen. In der Flur 11, Gemarkung Haspe, umfasst das Plangebiet Teile des Flurstücks 65 sowie das Flurstück 80. In der Flur 12, Gemarkung Haspe, umfasst das Plangebiet die Flurstücke 9, 10, 11, 12, 13, 14, 27, 28, 29, 30, 38, 39, 40, 41, 42, 43, 44, 48, 49, 50, 51 und in der Flur 23, in der Gemarkung Hagen, die Flurstücke 1, Teile des Flurstücks 2, 266, Teile des Flurstücks 479 sowie Teile des Flurstücks 522.

Die genaue Abgrenzung ist dem im Sitzungssaal ausgehängten Bebauungsplanentwurf zu entnehmen. Der Bebauungsplanentwurf im Maßstab 1:500 ist Bestandteil des Beschlusses.

Nächster Verfahrensschritt

Die Veröffentlichung des Bebauungsplanentwurfes im Internet und die öffentliche Auslegung sollen nach dem Ratsbeschluss durchgeführt werden. Parallel dazu erfolgt die Beteiligung der Behörden und sonstigen Träger öffentlicher Belange gemäß § 4 Abs. 2 BauGB.

– Vorstehender Beschluss wird hiermit öffentlich bekannt gemacht. –

Veröffentlichung im Internet

des Bebauungsplanentwurfes Nr. 3/23 (715) Sonderstandort Berliner Straße - Verfahren nach § 13 BauGB i. V. m. § 9 Abs. 2a BauGB mit Begründung vom 05.08.2024.

Der Bebauungsplanentwurf wird gemäß § 3 Abs. 2 BauGB mit Begründung in der Zeit

vom 30.09.2024 bis einschließlich 31.10.2024

im Internet unter folgendem Link veröffentlicht: <https://www.hagen.de/irj/portal/FB-61-0903> (www.hagen.de / Hagen A-Z / B / Bebauungspläne im Verfahren).

Die oben genannten Unterlagen werden in diesem Zeitraum beim Fachbereich Stadtentwicklung, -planung und Bauordnung, Historisches Rathaus (Bauteil D), Flurbereich 1, Obergeschoss, Rathausstraße 11, 58095 Hagen während der Dienststunden (montags bis donnerstags von 08:30 Uhr bis 17:00 Uhr und freitags von 08:30 Uhr bis 12:00 Uhr) zusätzlich öffentlich ausgelegt.

Termine können unter der Telefonnummer: 02331 207-3498 oder E-Mail-Adresse: larissa.melnychuk@stadt-hagen.de vereinbart werden.

Stellungnahmen können während der Veröffentlichungsfrist elektronisch übermittelt, bei Bedarf aber auch auf anderem Weg unter oben genannten Kontaktmöglichkeiten abgegeben werden. Nicht fristgerecht abgegebene Stellungnahmen können bei der Beschlussfassung über den Bauleitplan unberücksichtigt bleiben. Gemäß § 13 Abs. 3 BauGB wird in diesem vereinfachten Verfahren von der Umweltprüfung nach § 2 Abs. 4 BauGB abgesehen.

– Die Veröffentlichung im Internet wird hiermit öffentlich bekannt gemacht. –

Hagen, 23.09.2024

Erik O. Schulz (Oberbürgermeister)

ÖFFENTLICHE BEKANNTMACHUNG der Stadt Hagen

Bekanntgabe von Ratsbeschlüssen – Ratssitzung vom 19.09.2024

Aufgrund des § 24 der Hauptsatzung der Stadt Hagen werden die vom Rat der Stadt Hagen am 19.09.2024 in öffentlicher Sitzung gefassten Beschlüsse ab 30.09.2024 für die Dauer von 14 Tagen im Rathaus I, Haupteingang, Rathausstraße 11, sowie in den Dienstgebäuden der Bezirksverwaltungsstellen Boele, Schwerter Straße 168, Hohenlimburg, Freiheitstraße 3 und Haspe, Kölner Straße 1, öffentlich ausgehängt und im Internet unter <http://www.hagen.de> veröffentlicht.


Hagen, 23.09.2024

Erik O. Schulz (Oberbürgermeister)

ÖFFENTLICHE BEKANNTMACHUNG der Stadt Hagen

Bebauungsplan Nr. 4/24 (719) Gesamtschule Dünningbruch hier: Einleitung des Verfahrens

Die Lage und der Geltungsbereich sind aus dem folgenden Kartenausschnitt zu entnehmen:

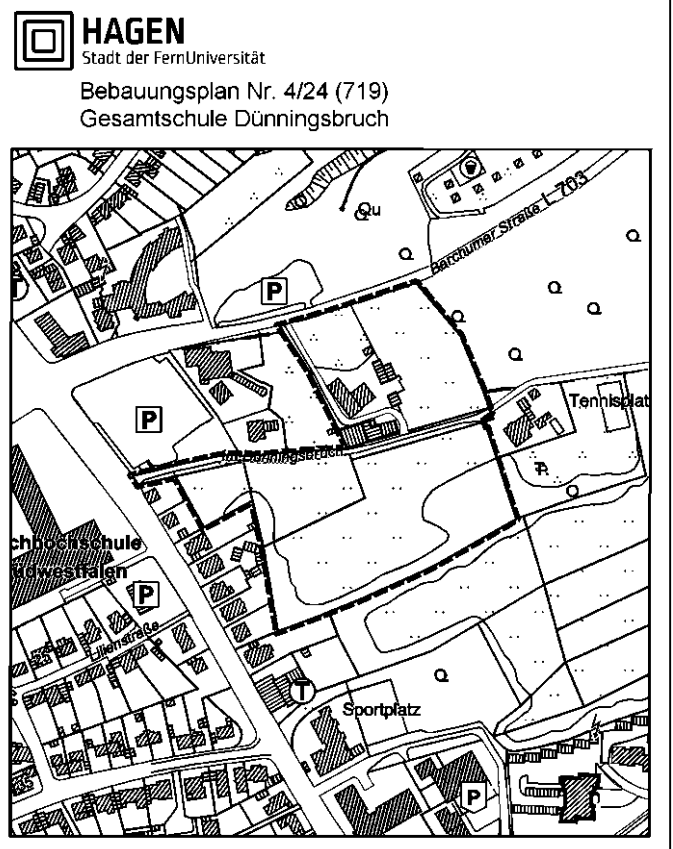

Der Rat der Stadt hat in seiner Sitzung am 19.09.2024 folgenden Beschluss gefasst:

Der Rat der Stadt Hagen beschließt die Einleitung des Bebauungsplanverfahrens Nr. 4/24 (719) Gesamtschule Dünningbruch gemäß § 2 Abs. 1 BauGB in der zurzeit gültigen Fassung.

Geltungsbereich

Der Geltungsbereich des Bebauungsplans Nr. 4/24 (719) Gesamtschule Dünningbruch liegt im Stadtbezirk Mitte, in der Gemarkung Eppenhausen, in der Flur 2 und umfasst die Flurstücke 95, 103, 105, 106, 107, 108, 658 und 659. Im Norden wird das Plangebiet durch die Berchumer Straße, im Osten durch Waldfläche, im Süden durch Gehölzbestand und im Westen durch Wohnbebauung an der Feithstraße begrenzt.

Herausgeber:

Redaktion:

Erscheinungsweise:

Bezug:

Vertrieb:

Stadt Hagen - Der Oberbürgermeister

Fachbereich des Oberbürgermeisters, Rathausstraße 13, 58095 Hagen, Telefon 02331 2072687, Fax 02331 2072401 (v.i.S.d.P. Thomas Bleicher)

Nach Bedarf, freitags.

Kostenlos erhältlich im Volme Forum, Zentrales Bürgeramt, Rathaus I, Rathausstraße 11, 58095 Hagen.

Digital unter www.hagen.de und über unseren QR-Code kostenlos zum Download.

Abonnement über Versand oder digital als PDF-Datei per E-Mail ist möglich (30,-€/jähr.).

Heike Heinig, Telefon 02331 2072687, E-Mail: heike.heinig@stadt-hagen.de



Die genaue Abgrenzung ist dem im Sitzungssaal ausgehängten Lageplan zu entnehmen. Dieser Lageplan im Maßstab 1:1000 ist Bestandteil des Beschlusses.

Nächster Verfahrensschritt


Als nächster Verfahrensschritt erfolgt die frühzeitige Öffentlichkeitsbeteiligung nach § 3 Abs. 1 BauGB und die frühzeitige Beteiligung der Behörden und sonstigen Träger öffentlicher Belange nach § 4 Abs. 1 BauGB.

– Vorstehender Beschluss wird hiermit öffentlich bekannt gemacht. –
Hagen, 23.09.2024 Erik O. Schulz (Oberbürgermeister)

ÖFFENTLICHE BEKANNTMACHUNG der Stadt Hagen

Teiländerung des Flächennutzungsplans Nr. 118 – Kita- und Schulstandort Ischeland – hier: Einleitung des Verfahrens

Die Lage und der Geltungsbereich sind aus dem folgenden Kartenausschnitt zu entnehmen:

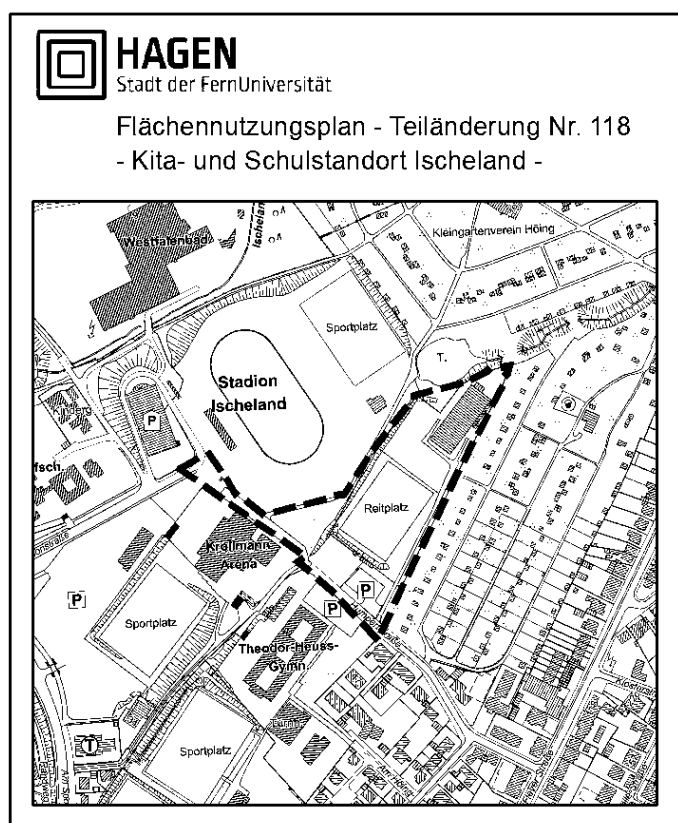

Der Rat der Stadt hat in seiner Sitzung am 19.09.2024 folgenden Beschluss gefasst:

Der Rat der Stadt Hagen beschließt die Einleitung der Teiländerung Nr. 118 - Kita- und Schulstandort Ischeland - zum Flächennutzungsplan der Stadt Hagen nach § 1 Abs. 8 BauGB in der zurzeit gültigen Fassung.

Geltungsbereich

Das Plangebiet der Teiländerung des Flächennutzungsplans Nr. 118 - Kita- und Schulstandort Ischeland - liegt im Stadtbezirk Mitte nördlich der Humpertstraße zwischen dem Ischelandstadion und der Kleingartenanlage Hagen-Höing. Sein Geltungsbereich befindet sich in der Gemarkung Hagen, Flur 1 und umfasst das Flurstück 616 mit der aufgegebenen Reithalle und dem ehemaligen Reitplatz sowie Teile der auf dem Flurstück 917 verlaufenden Humpertstraße mit Parkplatz und

Verbindungsweg zur Stadionstraße. Die genaue Abgrenzung ist dem im Sitzungssaal ausgehängten Lageplan zu entnehmen. Dieser Lageplan im Maßstab 1 : 1000 ist Bestandteil des Beschlusses.

Nächster Verfahrensschritt ist die frühzeitige Beteiligung der Öffentlichkeit sowie der Behörden und der sonstigen Träger öffentlicher Belange.

– Vorstehender Beschluss wird hiermit öffentlich bekannt gemacht. –
Hagen, 23.09.2024 Erik O. Schulz (Oberbürgermeister)

ÖFFENTLICHE BEKANNTMACHUNG der Stadt Hagen

Bebauungsplan Nr. 5/24 (720) Kita- und Schulstandort Ischeland hier: Einleitung des Verfahrens

Die Lage und der Geltungsbereich sind aus dem folgenden Kartenausschnitt zu entnehmen:



Der Rat der Stadt hat in seiner Sitzung am 19.09.2024 folgenden Beschluss gefasst:

Der Rat der Stadt Hagen beschließt die Einleitung des Bebauungsplanverfahrens Nr. 5/24 (720) Kita- und Schulstandort Ischeland gemäß § 2 Abs. 1 BauGB in der zurzeit gültigen Fassung.

Geltungsbereich

Das Plangebiet des Bebauungsplans Nr. 5/24 (720) Kita- und Schulstandort Ischeland liegt im Stadtbezirk Mitte nördlich der Humpertstraße zwischen dem Ischelandstadion und der Kleingartenanlage Hagen-Höing. Sein Geltungsbereich befindet sich in der Gemarkung Hagen, Flur 1 und umfasst das Flurstück 616 mit der aufgegebenen Reithalle und dem ehemaligen Reitplatz sowie Teile der auf dem Flurstück 917 verlaufenden Humpertstraße mit Parkplatz und Verbindungsweg zur Stadionstraße. Die genaue Abgrenzung ist dem im

Herausgeber:

Redaktion:

Erscheinungsweise:

Bezug:

Vertrieb:

Stadt Hagen - Der Oberbürgermeister

Fachbereich des Oberbürgermeisters, Rathausstraße 13, 58095 Hagen, Telefon 02331 2072687, Fax 02331 2072401 (v.i.S.d.P. Thomas Bleicher)

Nach Bedarf, freitags.

Kostenlos erhältlich im Volme Forum, Zentrales Bürgeramt, Rathaus I, Rathausstraße 11, 58095 Hagen.

Digital unter www.hagen.de und über unseren QR-Code kostenlos zum Download.

Abonnement über Versand oder digital als PDF-Datei per E-Mail ist möglich (30,-€/jähr.).

Heike Heinig, Telefon 02331 2072687, E-Mail: heike.heinig@stadt-hagen.de



Sitzungssaal ausgehängten Lageplan zu entnehmen. Dieser Lageplan im Maßstab 1 : 1000 ist Bestandteil des Beschlusses.

Nächster Verfahrensschritt ist die frühzeitige Beteiligung der Öffentlichkeit sowie der Behörden und der sonstigen Träger öffentlicher Belange.

– Vorstehender Beschluss wird hiermit öffentlich bekannt gemacht. –

Hagen, 23.09.2024

Erik O. Schulz (Oberbürgermeister)

Aktuelle Ausschreibungen auf dem Vergabesatellit Metropole Ruhr
(<http://www.vergabe.metropoleruhr.de>)

Bewachung des Komplexes Flüchtlingsunterkunft für die Stadt Hagen

Typ: VgV Ausschreibung

Angebotsfrist/Teilnahmefrist: 24.10.2024

Ausschreibende Stelle: Stadt Hagen - FB15-

Ausschreibungs-ID: CXTJYYRY1VC26TG3

Bewachung eines Hostels als Flüchtlingsunterkunft für die Stadt Hagen

Typ: VgV Ausschreibung

Angebotsfrist/Teilnahmefrist: 15.10.2024

Ausschreibende Stelle: Stadt Hagen - FB15-

Ausschreibungs-ID: CXTJYYRY1VE08BVD

Neubau Zweigstelle GS Goldberg, Franzstr. 75, 58091 Hagen, Holz-Alu-Verbundfenster und -türen

Typ: VOB/A Ausschreibung

Angebotsfrist/Teilnahmefrist: 15.10.2024

Ausschreibende Stelle: Stadt Hagen - FB15-

Ausschreibungs-ID: CXTJYY6Y1VC1LFGH

Transporter / Kastenwagen

Typ: UVgO Ausschreibung

Angebotsfrist/Teilnahmefrist: 08.10.2024

Ausschreibende Stelle: Stadt Hagen - FB15-

Ausschreibungs-ID: CXTJYYRY1P299ZCC

3x Mannschaftstransportfahrzeug Fahrgestell, Ausbau und Beladung

Typ: UVgO Ausschreibung

Angebotsfrist/Teilnahmefrist: 30.09.2024

Ausschreibende Stelle: Stadt Hagen - FB15-

Ausschreibungs-ID: CXTJYYRY1PJZBTHZ

Teilspernung des Ruhrtalradweges am Seebad Hengstey

23. September 2024 – Fortsetzung der Bauarbeiten am Südufer Hengstey: Um die Steganlage fertigzustellen, die zukünftig das Strandhaus mit dem Uferbereich verbinden wird, sperrt die Stadt Hagen von Montag, 7. Oktober, bis einschließlich Mittwoch, 30. Oktober, im Bereich des Seebades Hengstey einen Teil der Strecke des Ruhrtalradweges. Die Strandbar „Salitos Beach“ ist während der Bauarbeiten geschlossen. Eine Umleitung erfolgt über die Seestraße und ist entsprechend ausgeschildert. Die Stadt Hagen bittet für die damit verbundenen Einschränkungen um Verständnis.

Verwaltung am 4. Oktober geschlossen

23. September 2024 – Die Hagener Stadtverwaltung bleibt nach dem Tag der Deutschen Einheit am Freitag, 4. Oktober, geschlossen. Das gilt auch für die Öffnungszeiten des Zentralen Bürgeramtes am Samstag, 5. Oktober. Die Stadtbücherei auf der Springe sowie die Stadtteilbüchereien Haspe, Kölner Straße 1, und Hohenlimburg, Stennerstraße 6-8, sind wie gewohnt geöffnet.

Wer eine Dienstleistung der Stadt Hagen benötigt oder in Anspruch nehmen möchte, wird daher gebeten, den Behördengang entsprechend zu planen. Ab Montag, 7. Oktober, stehen die Dienstleistungen der Stadtverwaltung wieder zur Verfügung. Der Zutritt zu städtischen Gebäuden ist für Bürgerinnen und Bürger ohne Einschränkungen möglich. An der vorherigen Terminabsprache per E-Mail, Telefon oder über die Online-Terminbuchung mit dem entsprechenden Fachbereich oder Amt hält die Stadt Hagen aufgrund der positiven Erfahrungen weiterhin fest, um Wartezeiten weitgehend zu vermeiden. Eine Bearbeitung von Anliegen ohne vorherige Terminvereinbarung kann nicht durchgängig sichergestellt werden. Durch die Schließung werden Einsparmöglichkeiten unter anderem bei den Personalkosten realisiert. Die Mitarbeiterinnen und Mitarbeiter der Verwaltung müssen Urlaub beziehungsweise Gleitzeitguthaben abbauen, welches die bilanziell vorzunehmenden Rückstellungen verringert.

Der Telefonservice „hagen direkt“ (02331/207-5000) ist nicht besetzt. Über eine Bandansage wird aber auf die bestehenden Not- und Rufbereitschaftsdienste hingewiesen.

Herausgeber:

Redaktion:

Erscheinungsweise:

Bezug:

Vertrieb:

Stadt Hagen - Der Oberbürgermeister

Fachbereich des Oberbürgermeisters, Rathausstraße 13, 58095 Hagen, Telefon 02331 2072687, Fax 02331 2072401 (v.i.S.d.P. Thomas Bleicher)

Nach Bedarf, freitags.

Kostenlos erhältlich im Volme Forum, Zentrales Bürgeramt, Rathaus I, Rathausstraße 11, 58095 Hagen.

Digital unter www.hagen.de und über unseren QR-Code kostenlos zum Download.

Abonnement über Versand oder digital als PDF-Datei per E-Mail ist möglich (30,-€/jähr.).

Heike Heinig, Telefon 02331 2072687, E-Mail: heike.heinig@stadt-hagen.de

