


- Gewässerstationierung**
- Hundertmeterpunkt
- Funktionselemente**
- potenzieller Strahlursprung
 - zu entwickelnder Strahlursprung
 - potenzieller Trittstein
 - zu entwickelnder Trittstein
- Strahlweg**
- Aufwertungsstrahlweg
 - Durchgangsstrahlweg
 - Degradationsstrecke
- Querbauwerke**
- ⊕ Optimierung der Durchgängigkeit
 - ⊙ Durchgängigkeit gegeben
- Kennzeichnung der Maßnahmenpiktogramme**
- punktuell verortete Maßnahme
 - streckenbezogene Maßnahme
 - vorgezogene Maßnahme (2000 - 2009)
 - Maßnahme aus dem Zeitraum 2010 - 2012
 - geplante Maßnahme für den Zeitraum 2013 - 2018
 - geplante Maßnahme für den Zeitraum 2019 - 2027
 - Maßnahmen nach 2027 oder ohne Zeitkorridor

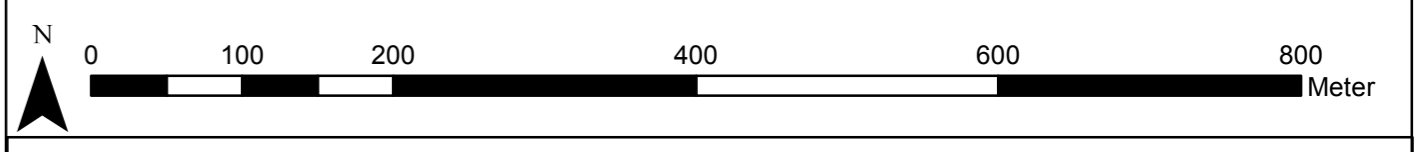

Umsetzungsfahrplan
 Fachvorschlag zum Umsetzungsfahrplan

Blatt 1 von 2
 Halver 8+500 - 3+900

Märkischer Kreis
 -Fachdienst 45-
 Heedfelder Str. 45
 58509 Lüdenscheid

-ViebahnSell-
 Büro für Landschaftsplanung,
 Gewässerentwicklung und Artenchutz

Bodenborn 22
 58452 Witten

Maßstab	Plangröße	Bearbeiter	Datum
1:5.000	854 x 660 mm	Gurny	01.12.11

digitale Daten zur Verfügung gestellt vom Märkischen Kreis